


Project
2019년대구국제사격장
잔디관리공사

—NOTE—
대상면적 : 24,257㎡
잔디약제 살포공사 1~3차

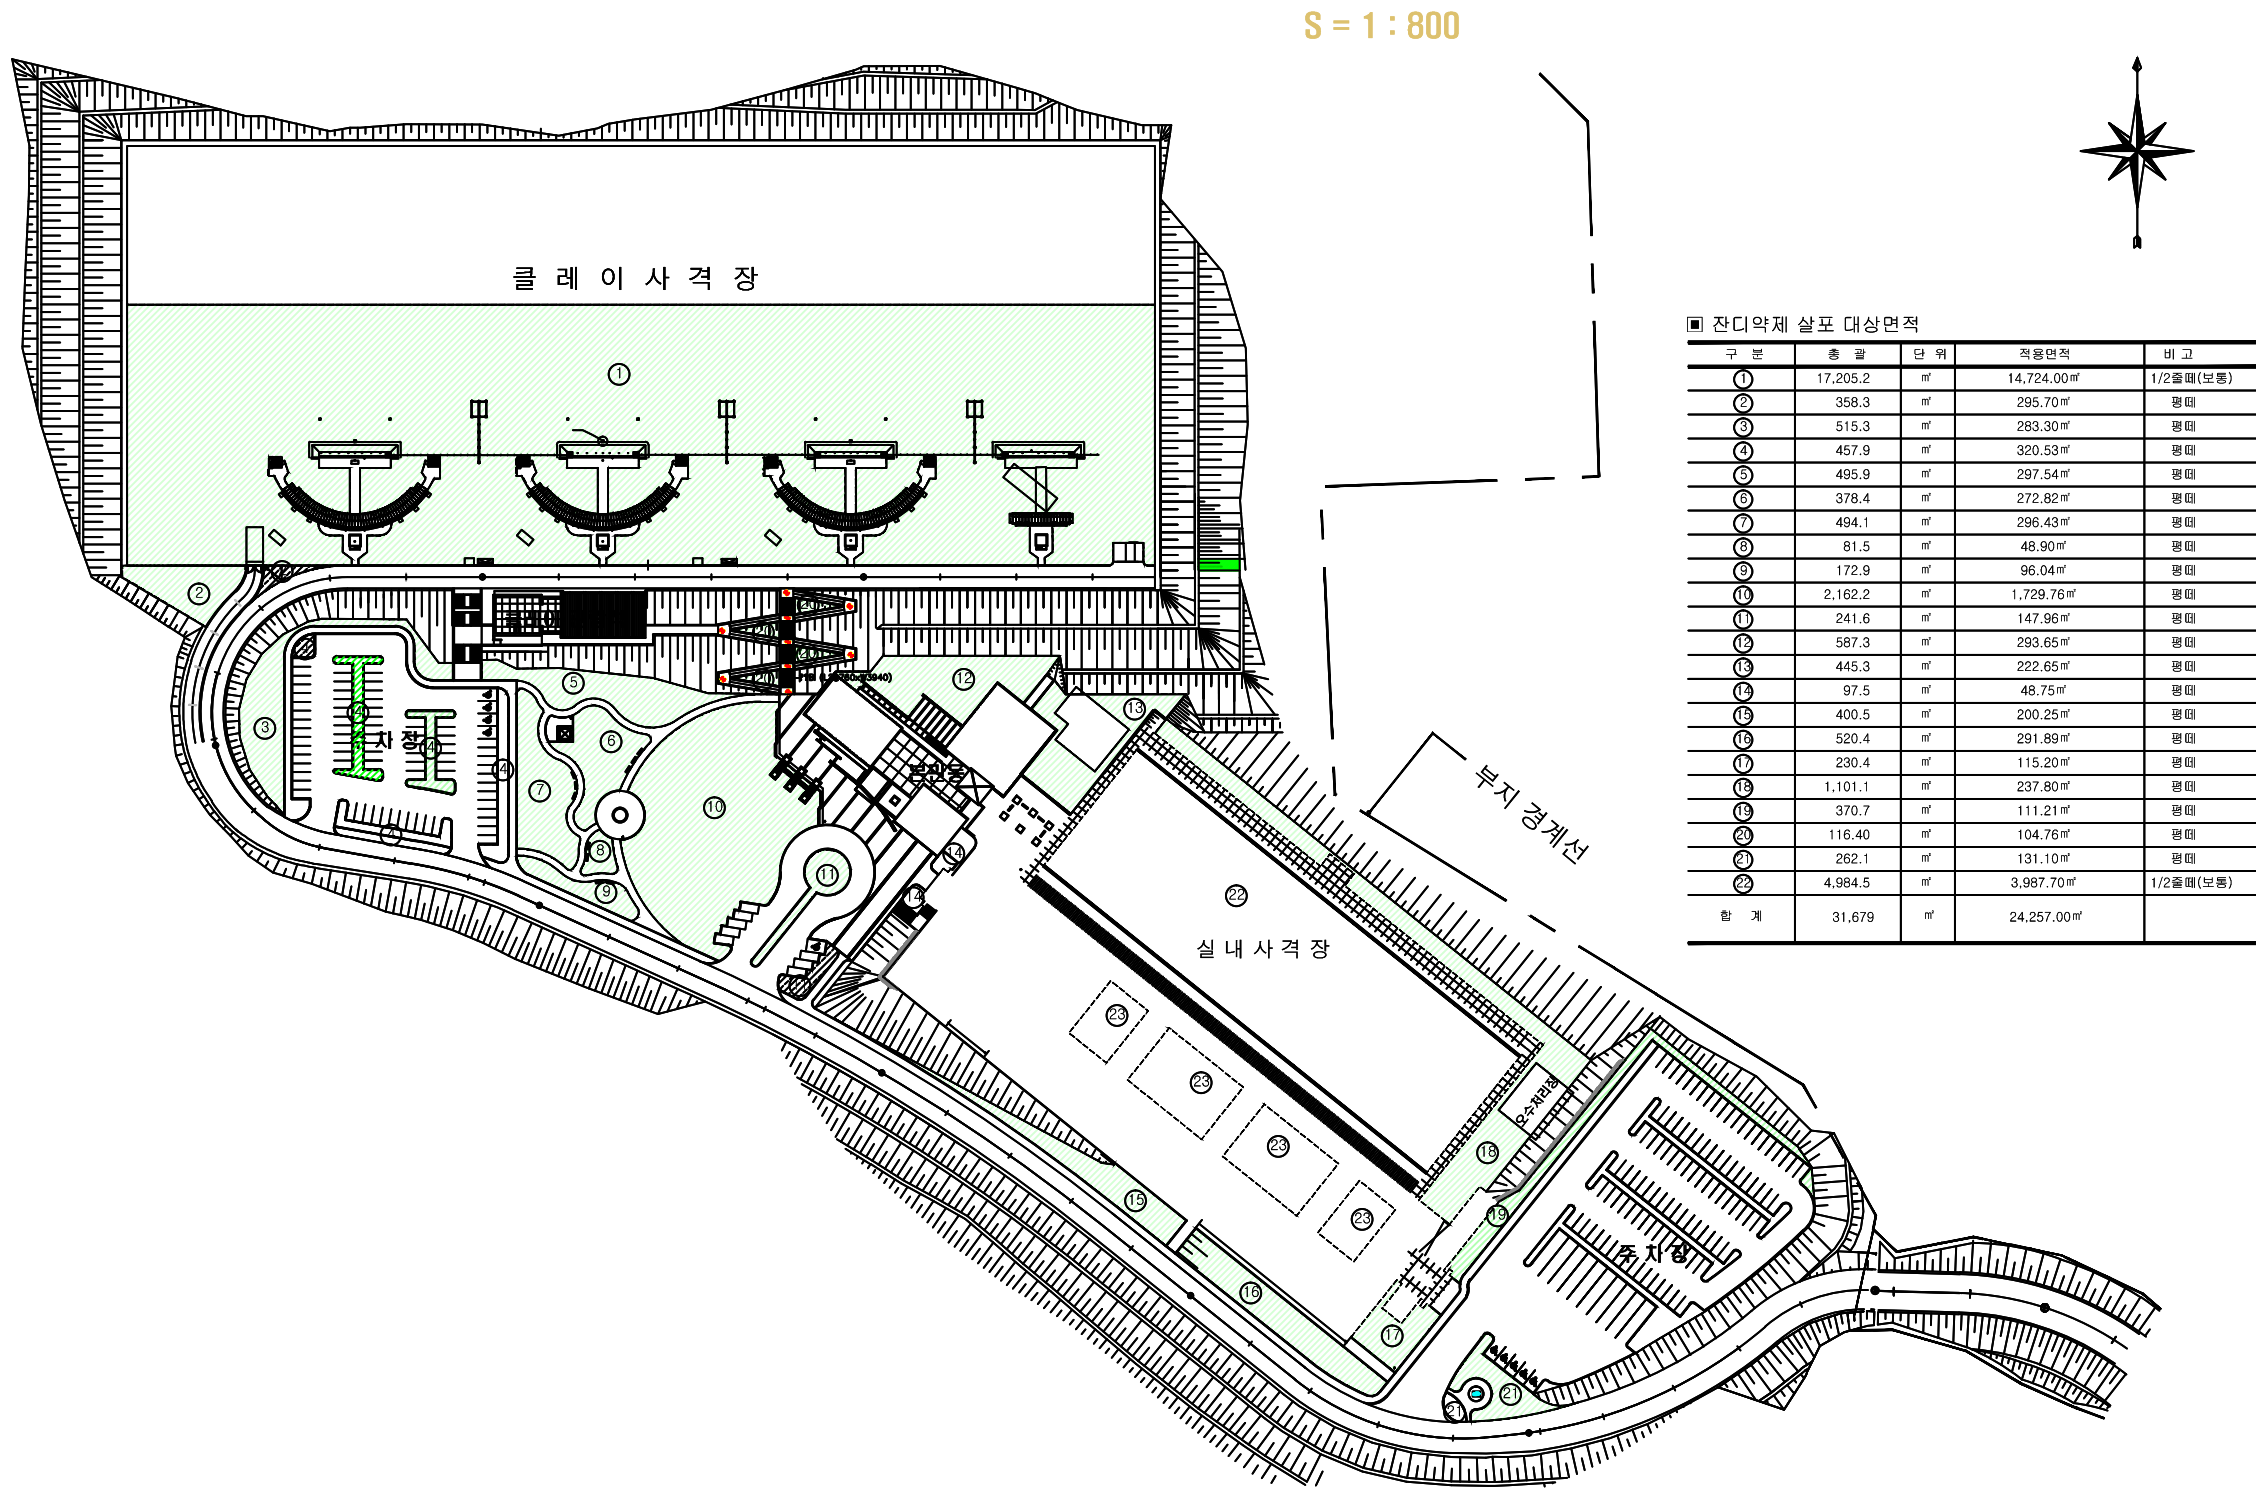

△		
△		
△		
△	REVISION DESCRIPTION	
No.	Revision Description	Date

설계
Design
조경관리팀
이윤호

2019년 1월

승인
Approved

설계
Architect

검토2
Chkd. 2

검토1
Chkd. 1

담당
Drawn

도면명
Title

축척
Scale

일자
Date

프로젝트번호
Project No.

도면번호
Drawing No.

일련번호
Sheet No.